



**GEMEINDE
SCHANIS**

**GEWÄSSERABSTANDSLINIE
VORDERER MASELTRÄNGBACH**

1:500

Vom Gemeinderat genehmigt am 6. Juli 1987

Der Gemeindammann *[Signature]*

Der Gemeinderatsschreiber *[Signature]*

Öffentlich aufgelegt vom 4. Aug. 1987 bis 2. Sept. 1987

Aenderung gemäss Gemeinderatsbeschluss vom 21. Sept. 1987

Neuaufgabe: vom 20. Juli 1988 bis 18. Aug. 1988


Vom Baudepartement des Kts St Gallen genehmigt am 24. April 1989

Der Regierungsrat *[Signature]*



ARCHITEKTURBÜRO FELIX SCHMID AG
8640 RAPPERSWIL
RATHAUSSTRASSE 2
ARCHITEKTUR DENKMALPFLEGE RAUMPLANUNG
TELEFON 055/21 81 81

GEZEICHNET	DATUM	REVIDIERT	REVIDIERT	PLAN GR.	PLAN NR.
Bä	4. 3. 87	13. 3. 87	7. 10. 87	30/84	1637/4

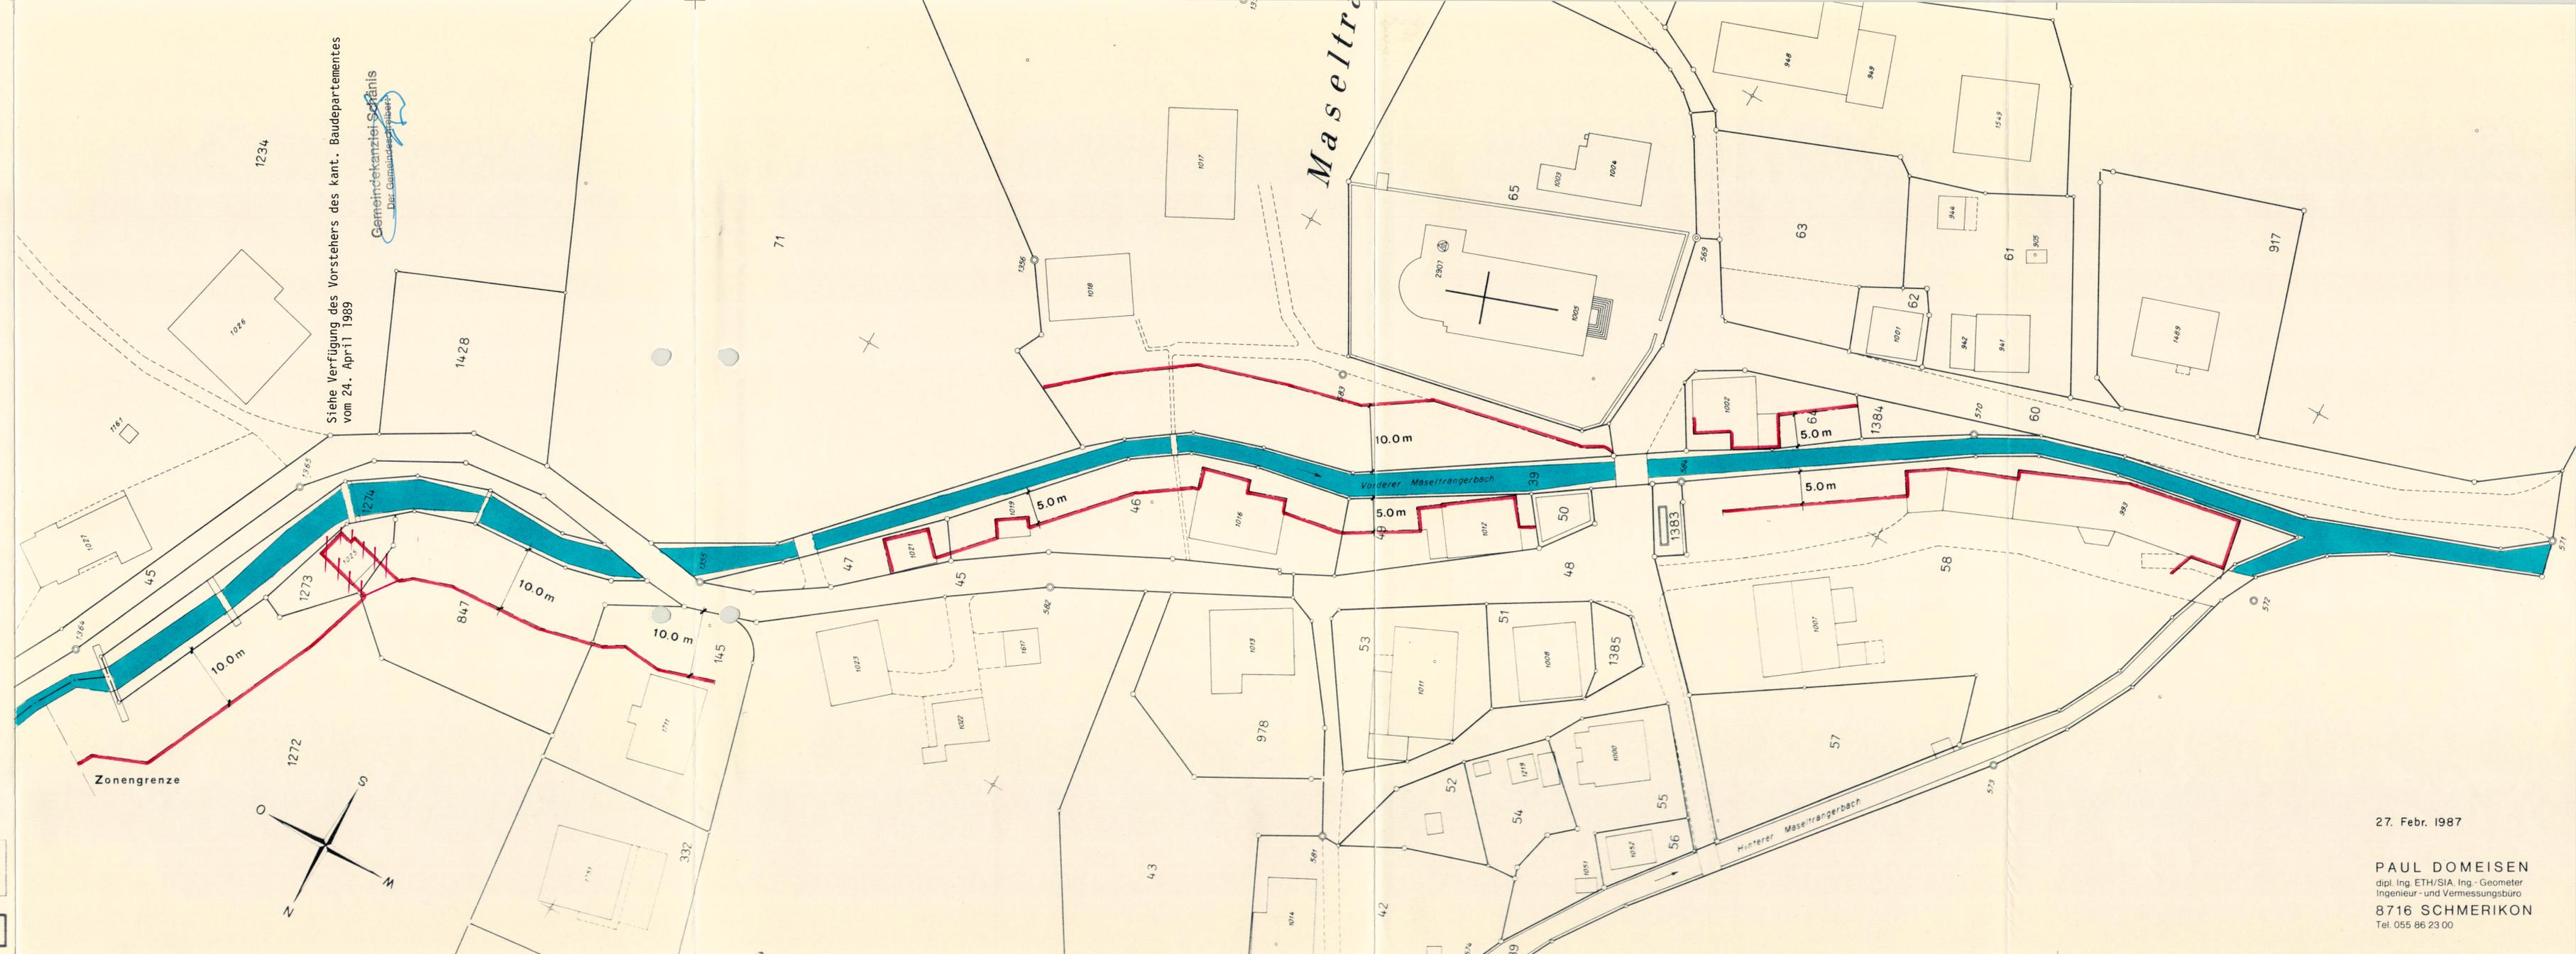

27. Febr. 1987

PAUL DOMEISEN
dipl. Ing. ETH/SIA, Ing. - Geometer
Ingenieur- und Vermessungsbüro
8716 SCHMERIKON
Tel. 055 86 23 00