



**GEMEINDE
SCHÄNIS**

**GEWÄSSERABSTANDSLINIE
HINTERER MASELTRANGERBACH**

1: 500

Vom Gemeinderat genehmigt

am 6. Juli 1987

Der Gemeindammann

A. Blumig

Der Gemeinderatsschreiber

[Signature]

Oeffentlich aufgelegt

vom 4. Aug. 1987 bis 2. Sept. 1987

Vom Baudepartement des
Kts. St. Gallen genehmigt

am 2. Dez. 1987



Der Regierungsrat

[Signature]



ARCHITEKTURBÜRO FELIX SCHMID AG
8640 RAPPERSWIL
RATHAUSSTRASSE 2
ARCHITEKTUR DENKMALPFLEGE RAUMPLANUNG
TELEFON 055/21 81 81

GEZEICHNET	DATUM	REVIDIERT	REVIDIERT	PLAN GR.	PLAN NR.
Bä	4. 3. 87	27.7.87		30 / 84	1637 / 5

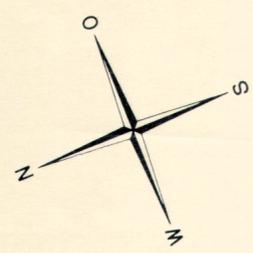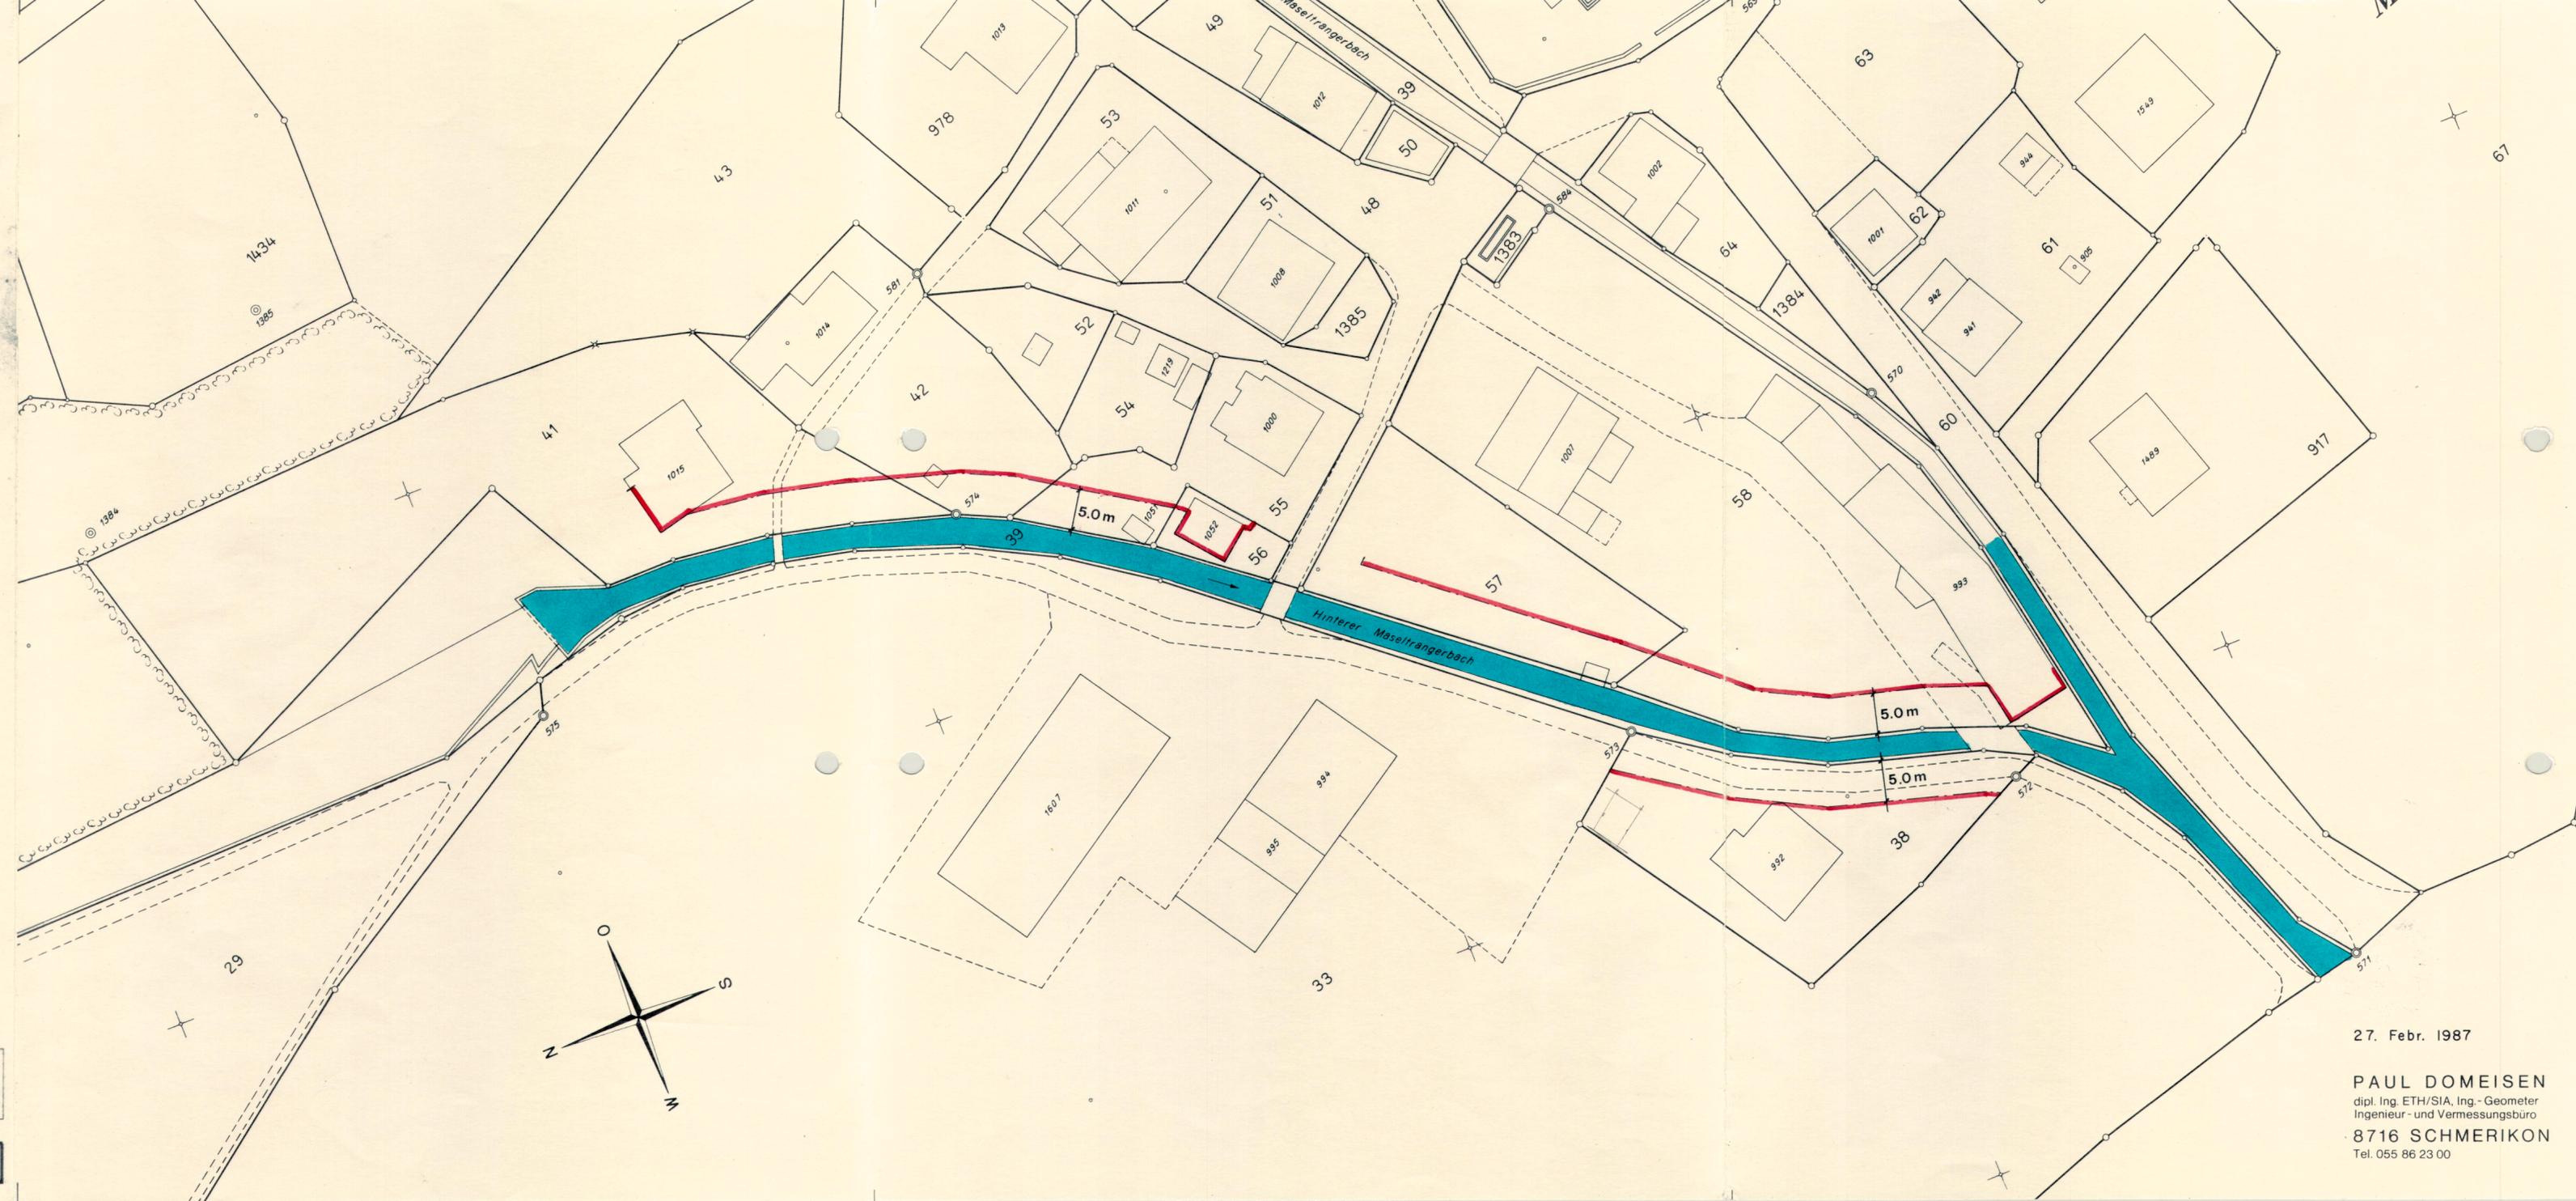

27. Febr. 1987

PAUL DOMEISEN
dipl. Ing. ETH/SIA, Ing.- Geometer
Ingenieur- und Vermessungsbüro
8716 SCHMERIKON
Tel. 055 86 23 00